

WOHN PARK

- Fischerweg -


Wohnung - Nr. 2

Erdgeschoss mitte

Flur	5,04 qm
WC	3,95 qm
HWR	3,54 qm
Schlafen	18,75 qm
Gast	11,36 qm
Bad	7,39 qm
Wohnen	37,45 qm
Terrasse (zu 50%)	5,88 qm

Gesamt 93,36 qm

Abstellraum im Keller 6,70 qm

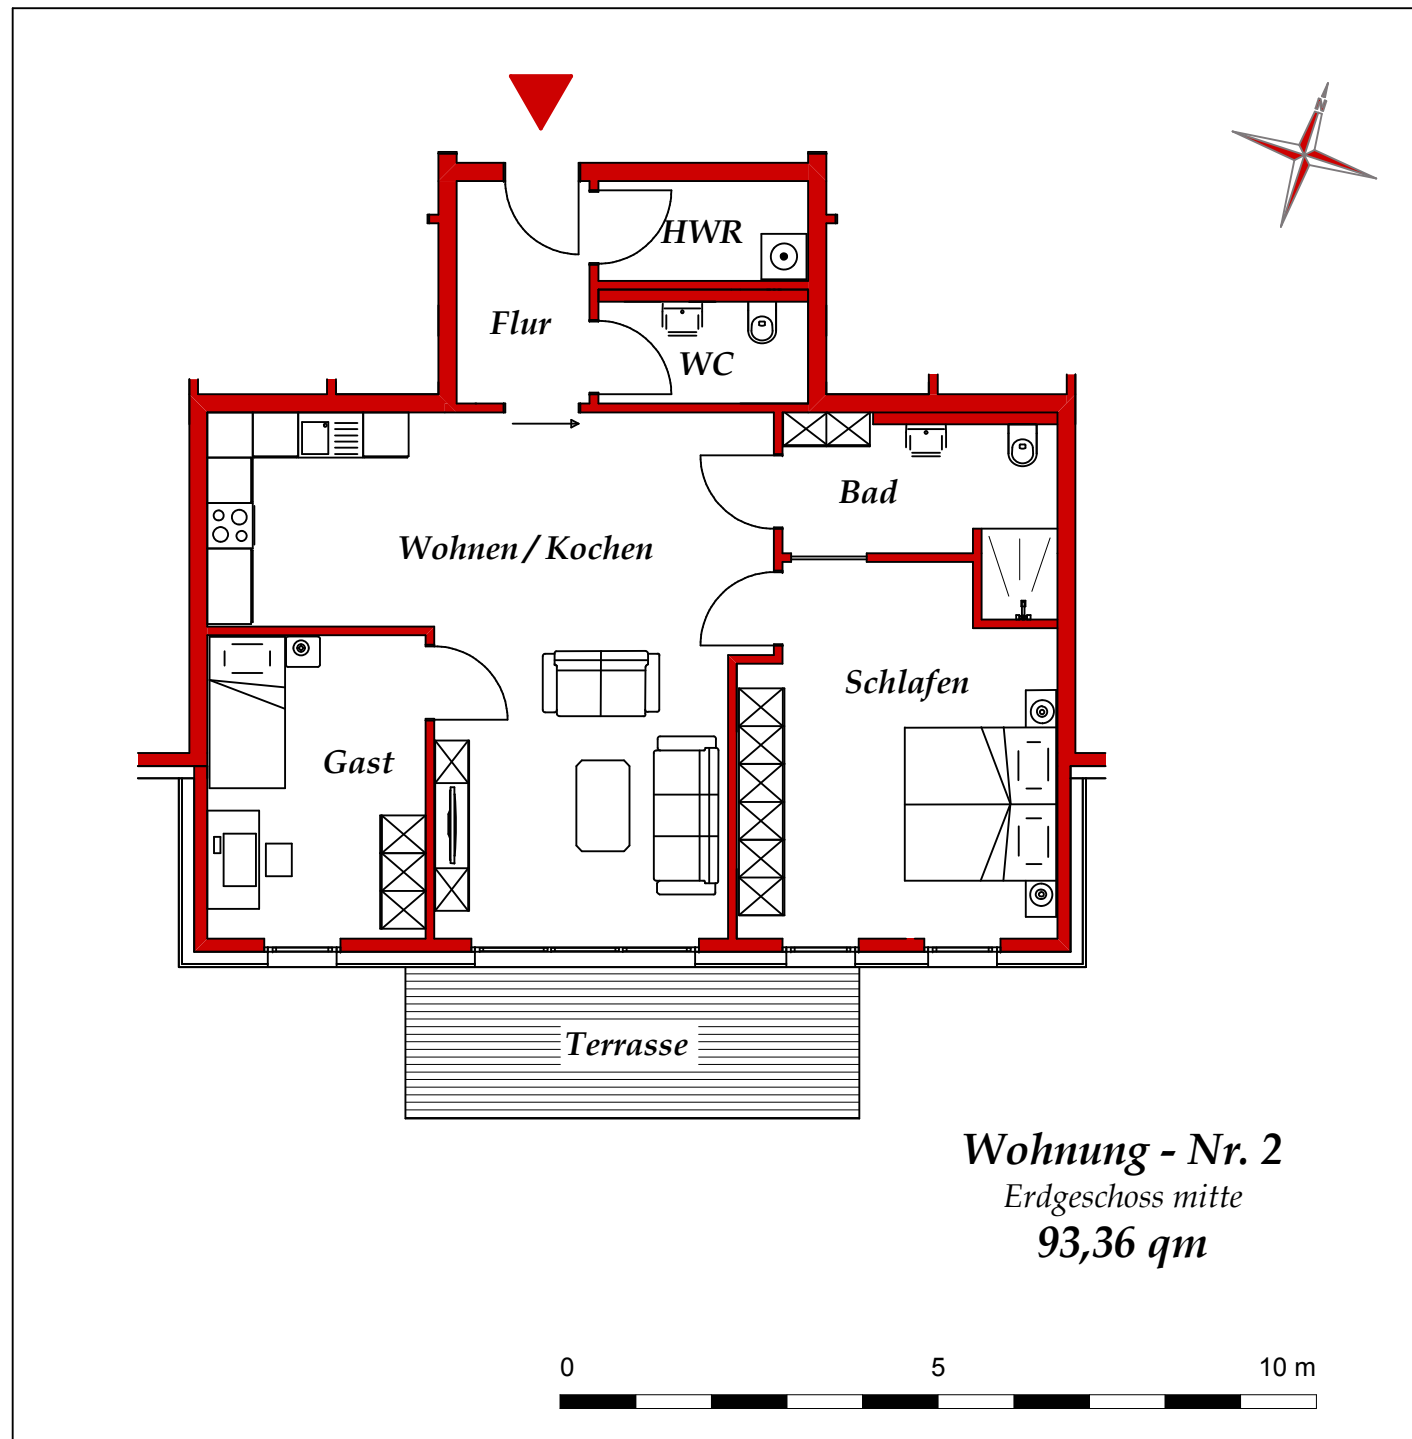

Wohnung - Nr. 2
Erdgeschoss mitte
93,36 qm